ualcfm@kirishi.ru

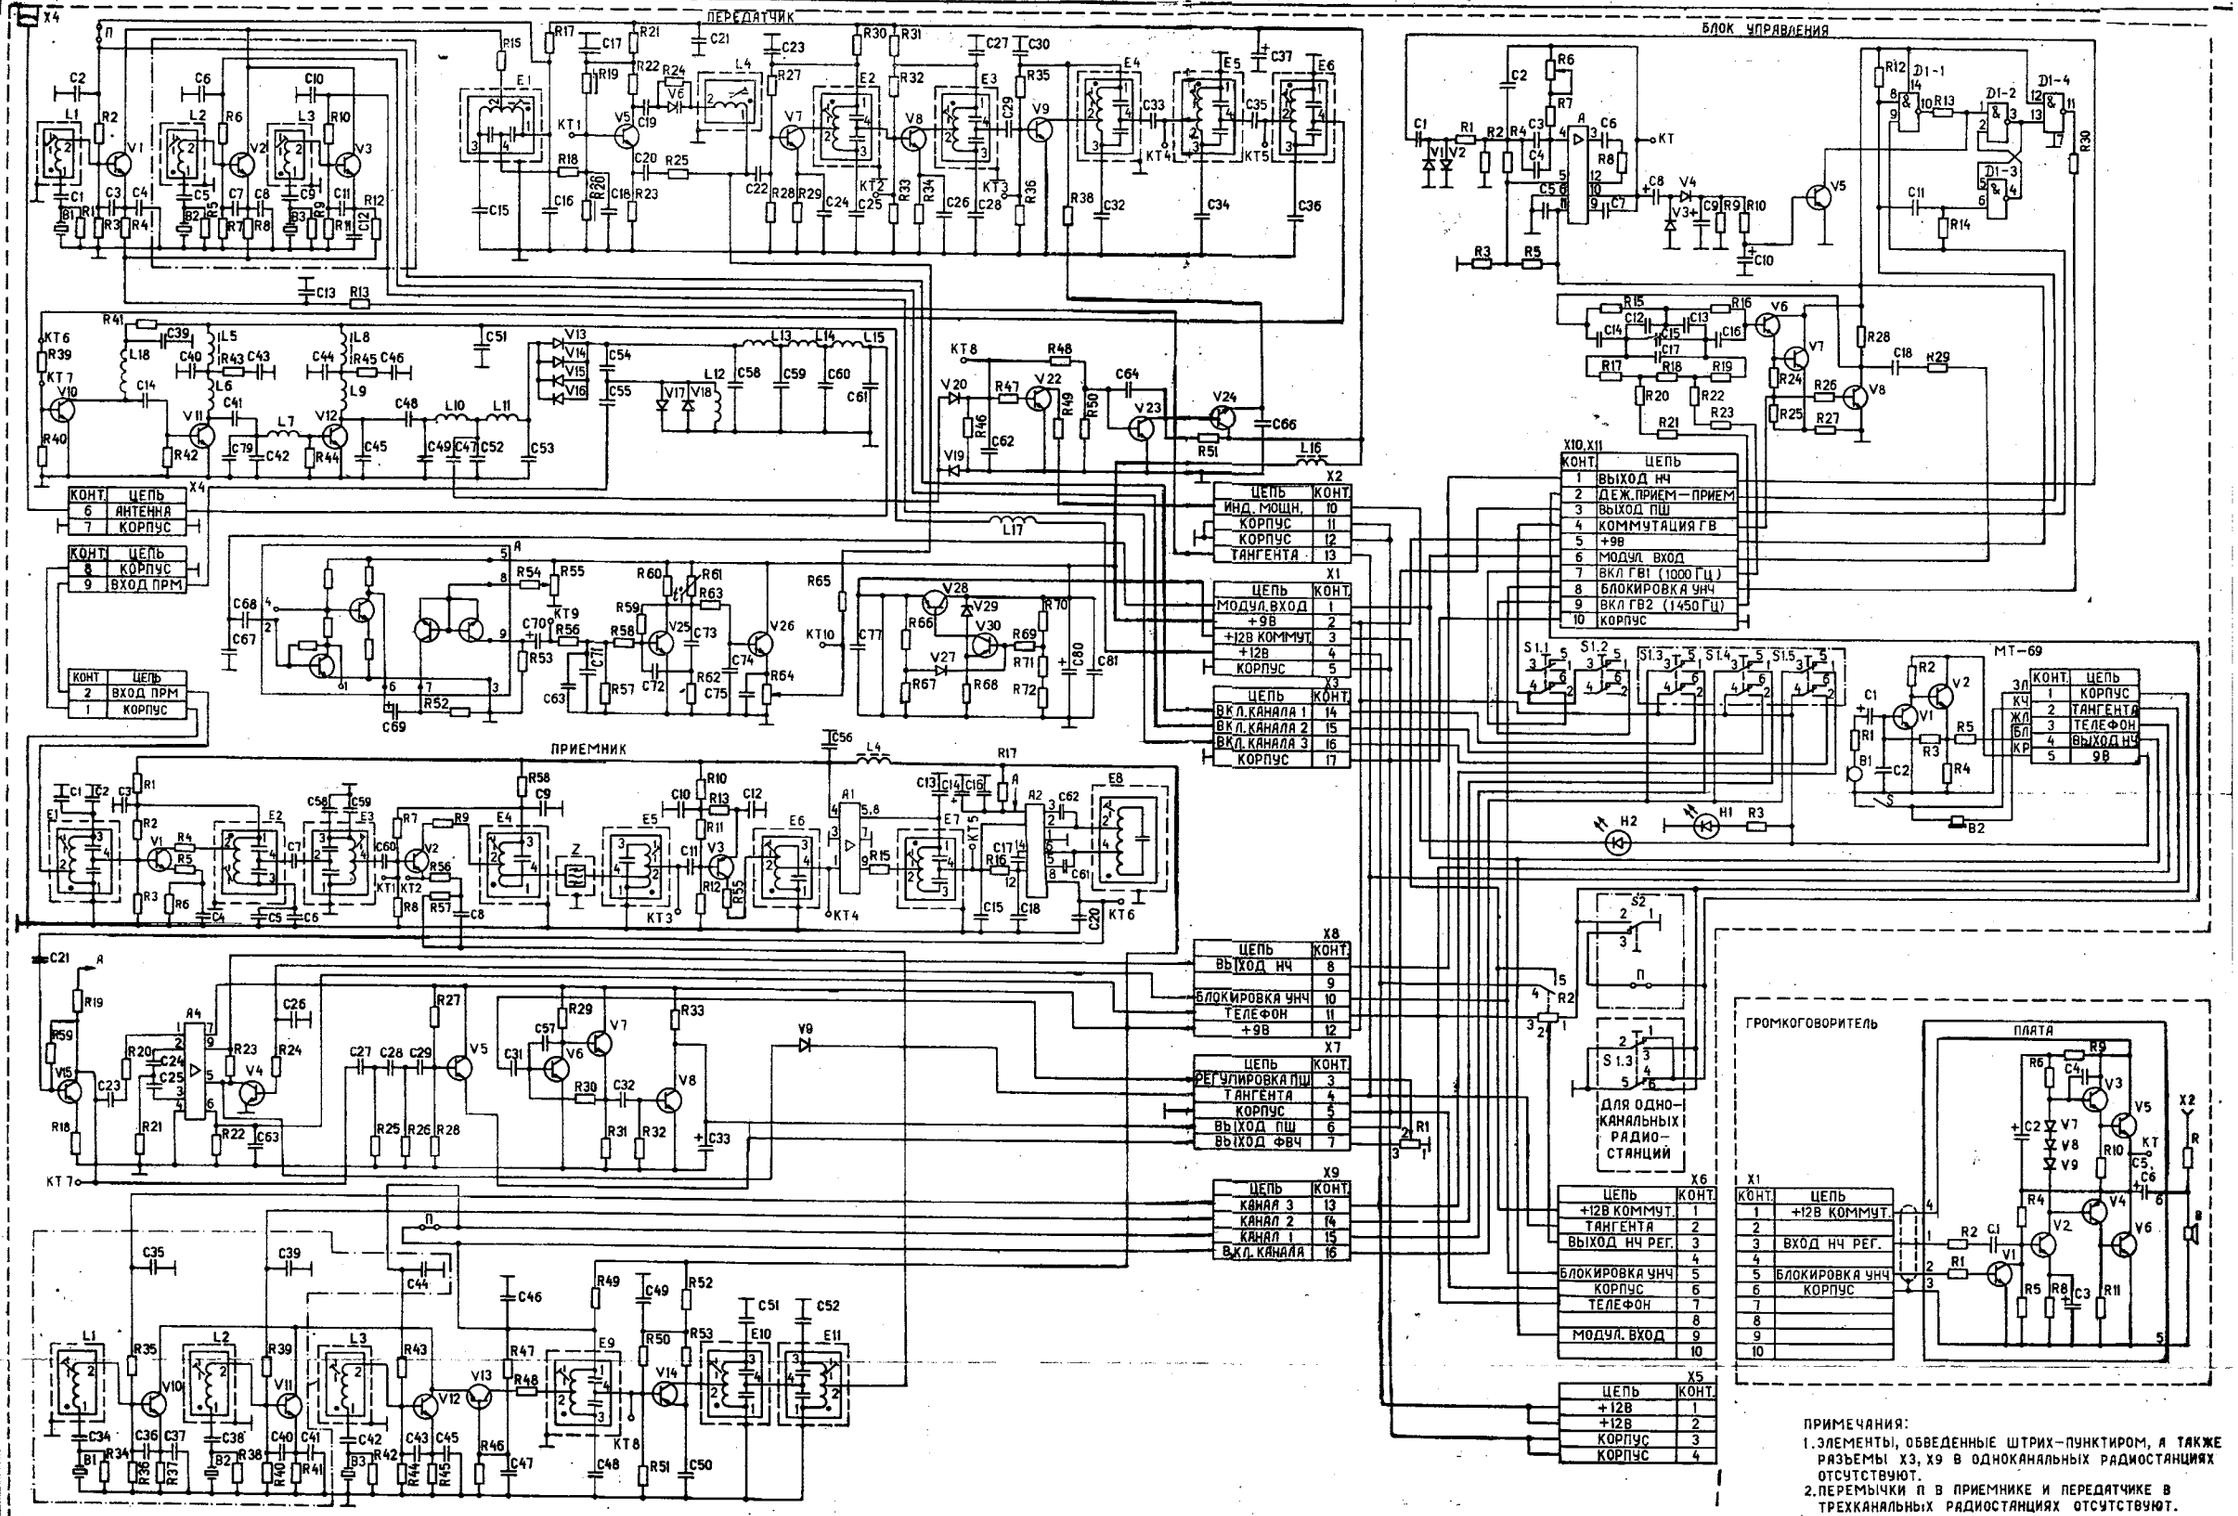

ПРИМЕЧАНИЯ:

1. ЭЛЕМЕНТЫ, ОБВЕДЕННЫЕ ШТРИХ-ПУНКТИРОМ, А ТАКЖЕ РАЗЪЕМЫ X3, X9 В ОДНОКАНАЛЬНЫХ РАДИОСТАНЦИЯХ ОТСУТСТВУЮТ.
2. ПЕРЕМЫЧКИ П В ПРИЕМНИКЕ И ПЕРЕДАТЧИКЕ В ТРЕХКАНАЛЬНЫХ РАДИОСТАНЦИЯХ ОТСУТСТВУЮТ.

РАДИОСТАНЦИИ 1Р21В-3 и 1Р21С-4. СХЕМА ЭЛЕКТРИЧЕСКАЯ ПРИНЦИПИАЛЬНАЯ.