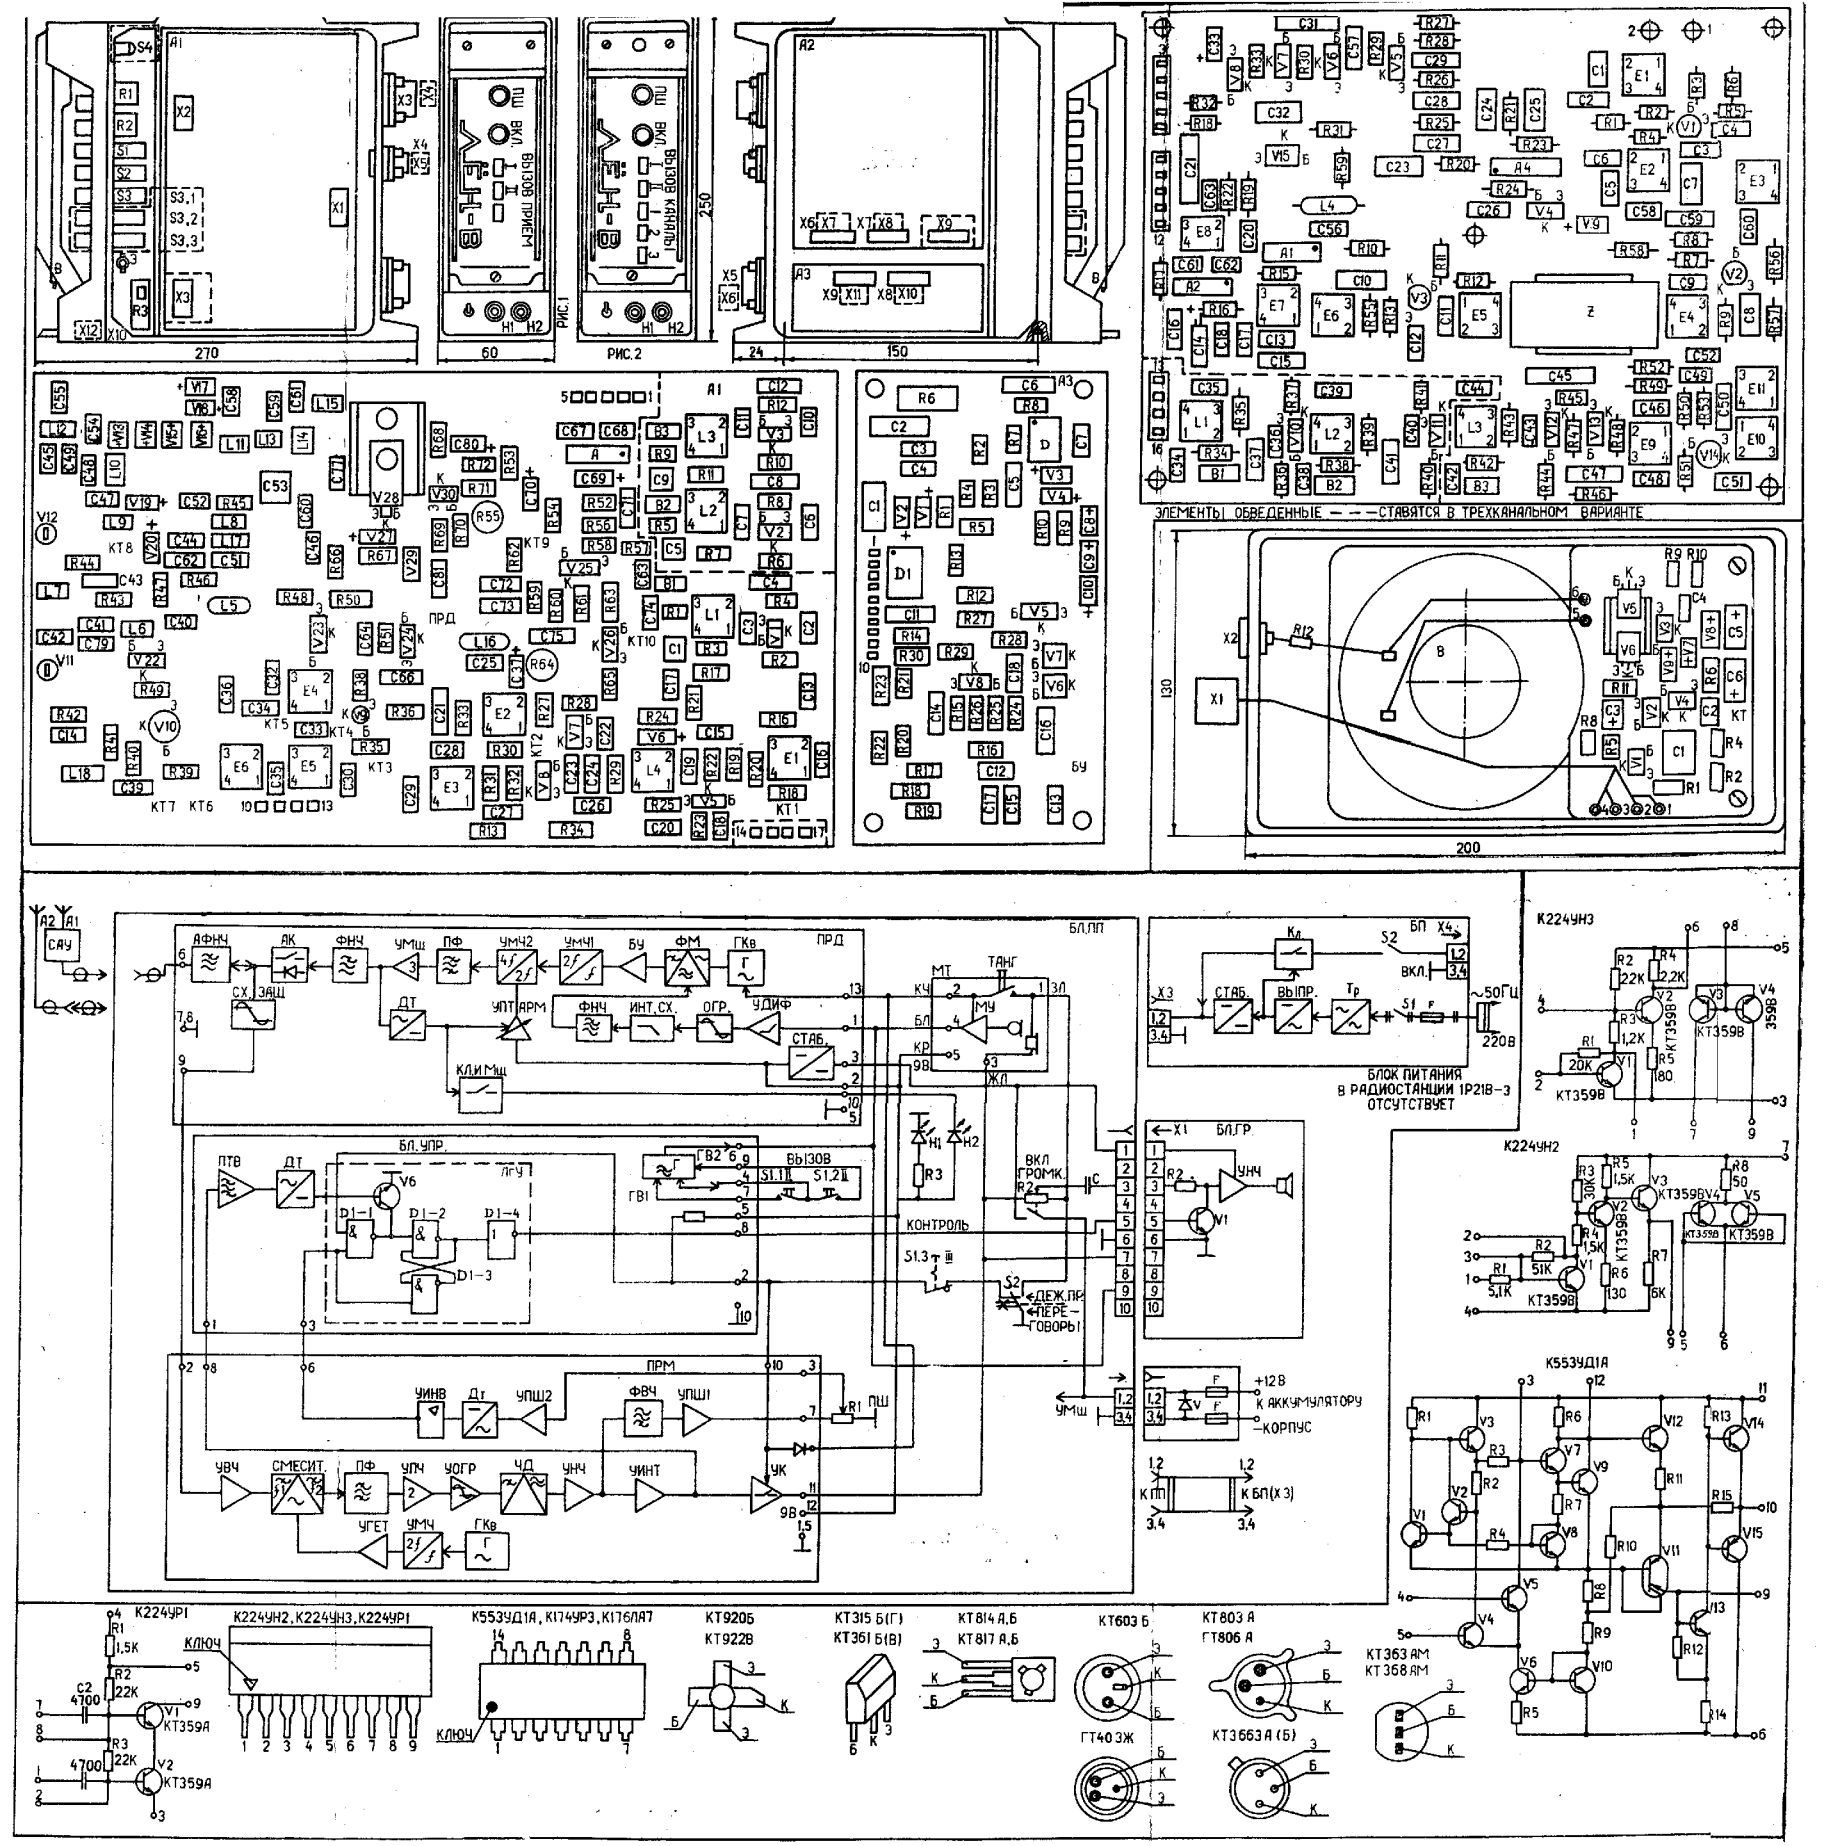

РАДИОСТАНЦИИ 1Р21В-3 и 1Р21С-4. СХЕМА РАСПОЛОЖЕНИЯ ЭЛЕМЕНТОВ В БЛОКАХ ПРИЕМОПЕРЕДАТЧИКА И ГРОМКОГОВОРИТЕЛЯ. СТРУКТУРНАЯ СХЕМА. ТРАНЗИСТОРЫ. МИКРОСХЕМЫ. ЦОКОЛЕВКИ. СХЕМЫ ЭЛЕКТРИЧЕСКИЕ.